


WOHNUNG A2

Haus A
Erdgeschoss
3.5 Zi-Wohnung

BWF: ca. 89.0 m²
Sitzplatz: ca. 20.0 m²
Kellerabteil: ca. 10.0 m²

gemeinschaftliches Eigentum
- Velostellplätze im Untergeschoss
- Trocknungsraum

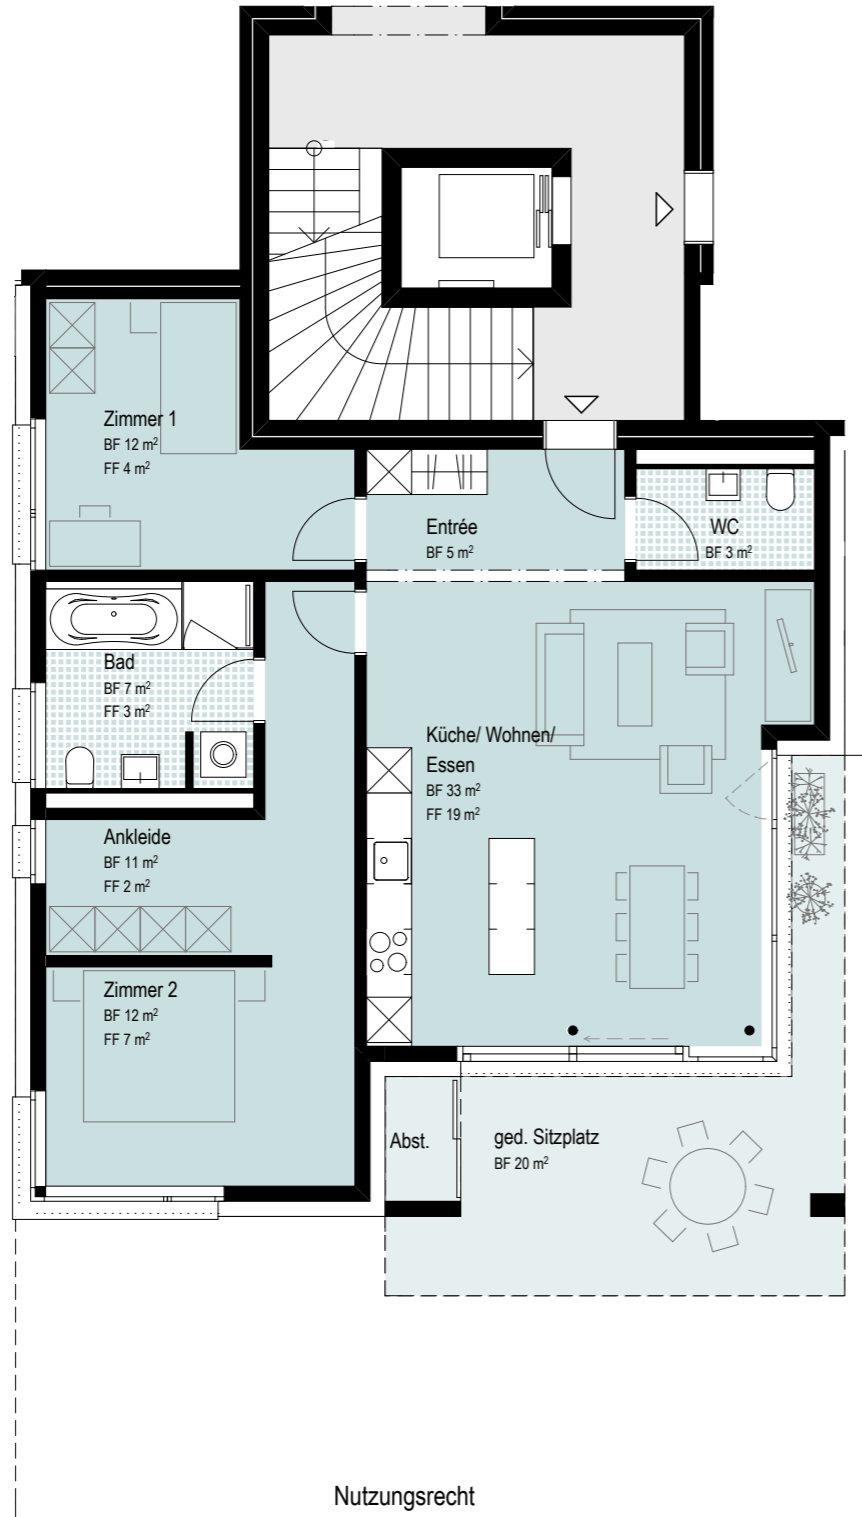

OPTIONEN FÜR WOHNUNGEN A2, A5, A8, A11

Option
Eingang ab
Vorplatz

Option
Standort Küche

Option
Elternbereich
ohne Bad

